
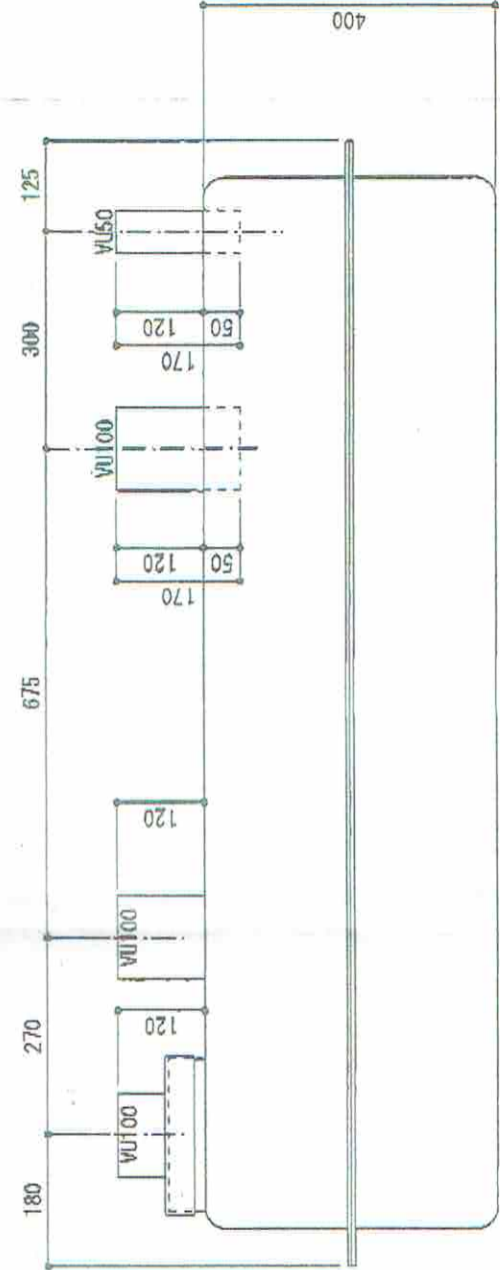
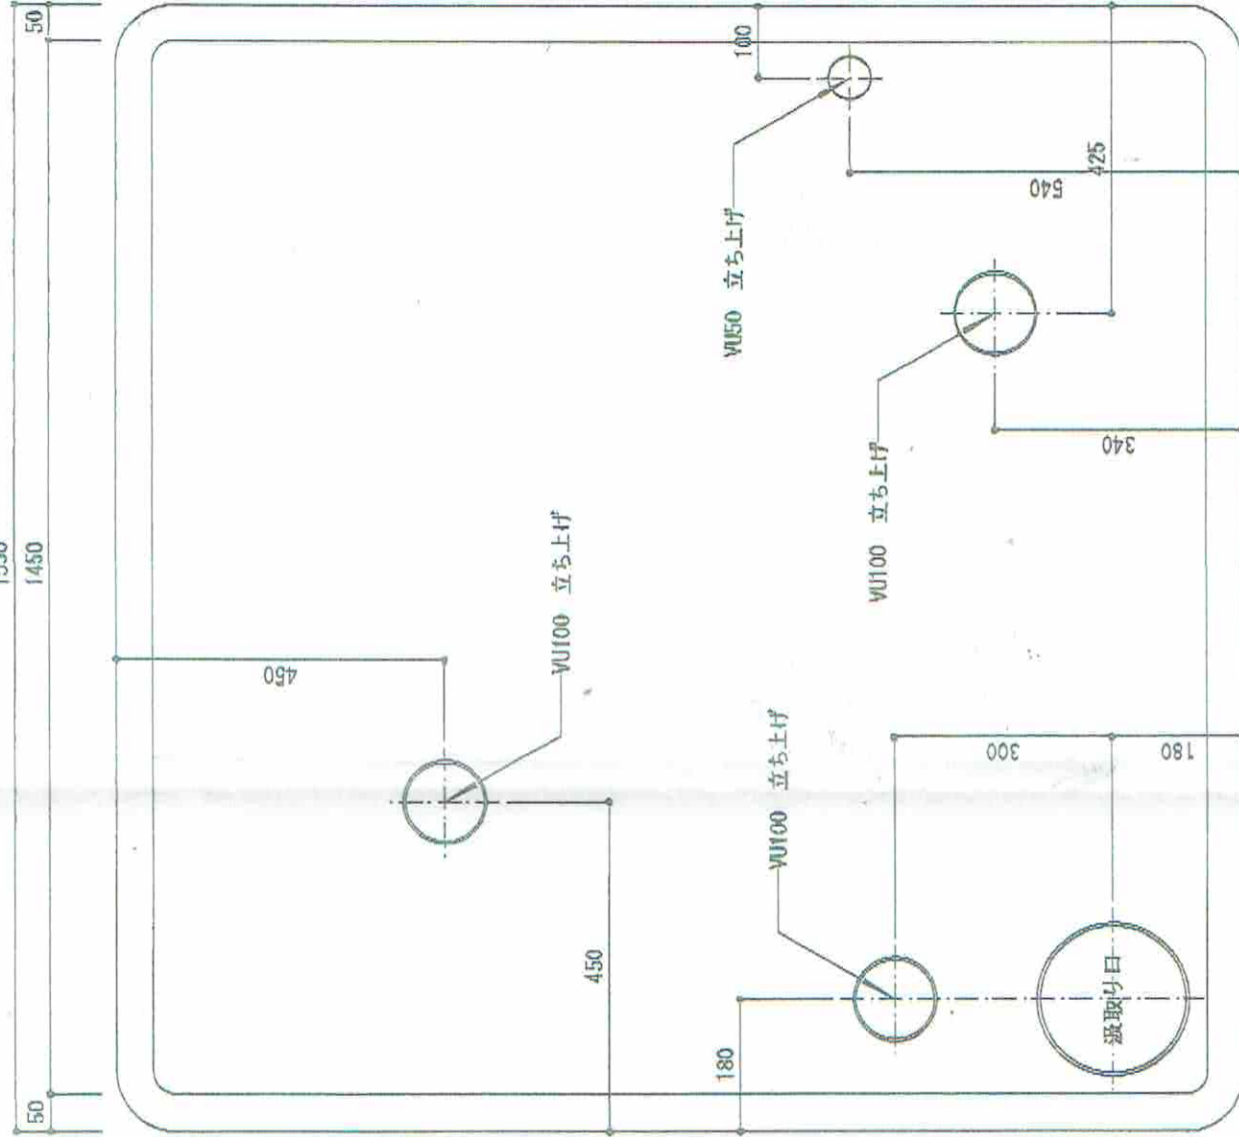


① 旧塔° 1000 x 1000

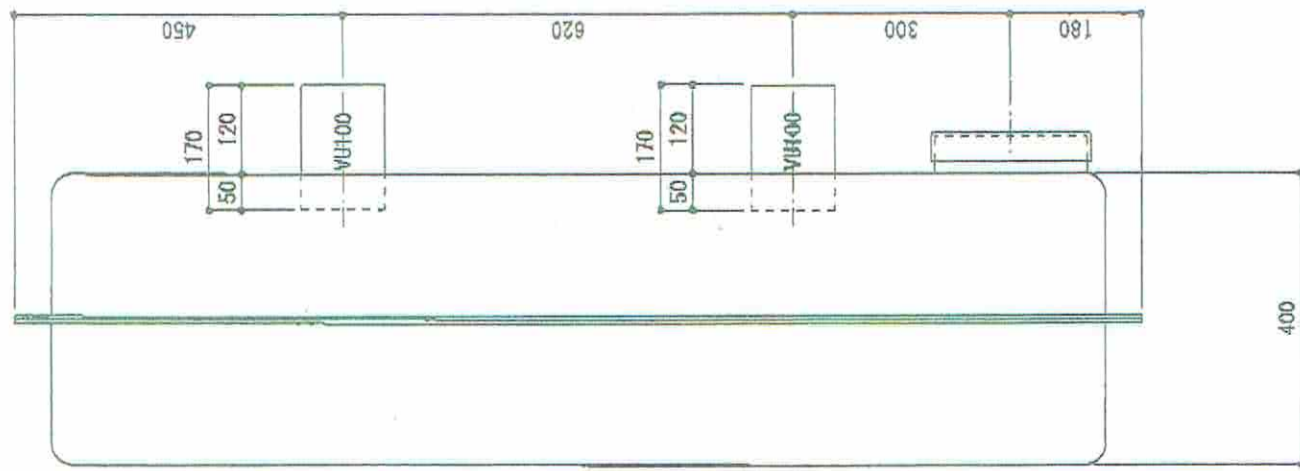

鋼製 2台
" 1台

道北
荒井仕様
x 5台

※塔と便槽との取り付けは臭気が漏れないようにすること。
※FRPの色は任意で良い。
※許容タンク容量：約 780 ㍒

① 4月3日
4月2日

改定											製図	設計	製図								
定																					
継																					
歴																					

KANATECH CO., LTD.
札幌市中央区北条2丁目5番8
TEL 011-271-5161 FAX 011-271-5167
RC50-E21-G10
図面管理番号

工事名 道北仕様 RC50 E21
(製品名)
図面名 部分詳細図-8
日付 2019/02/28
縮尺 1/5, 1/10