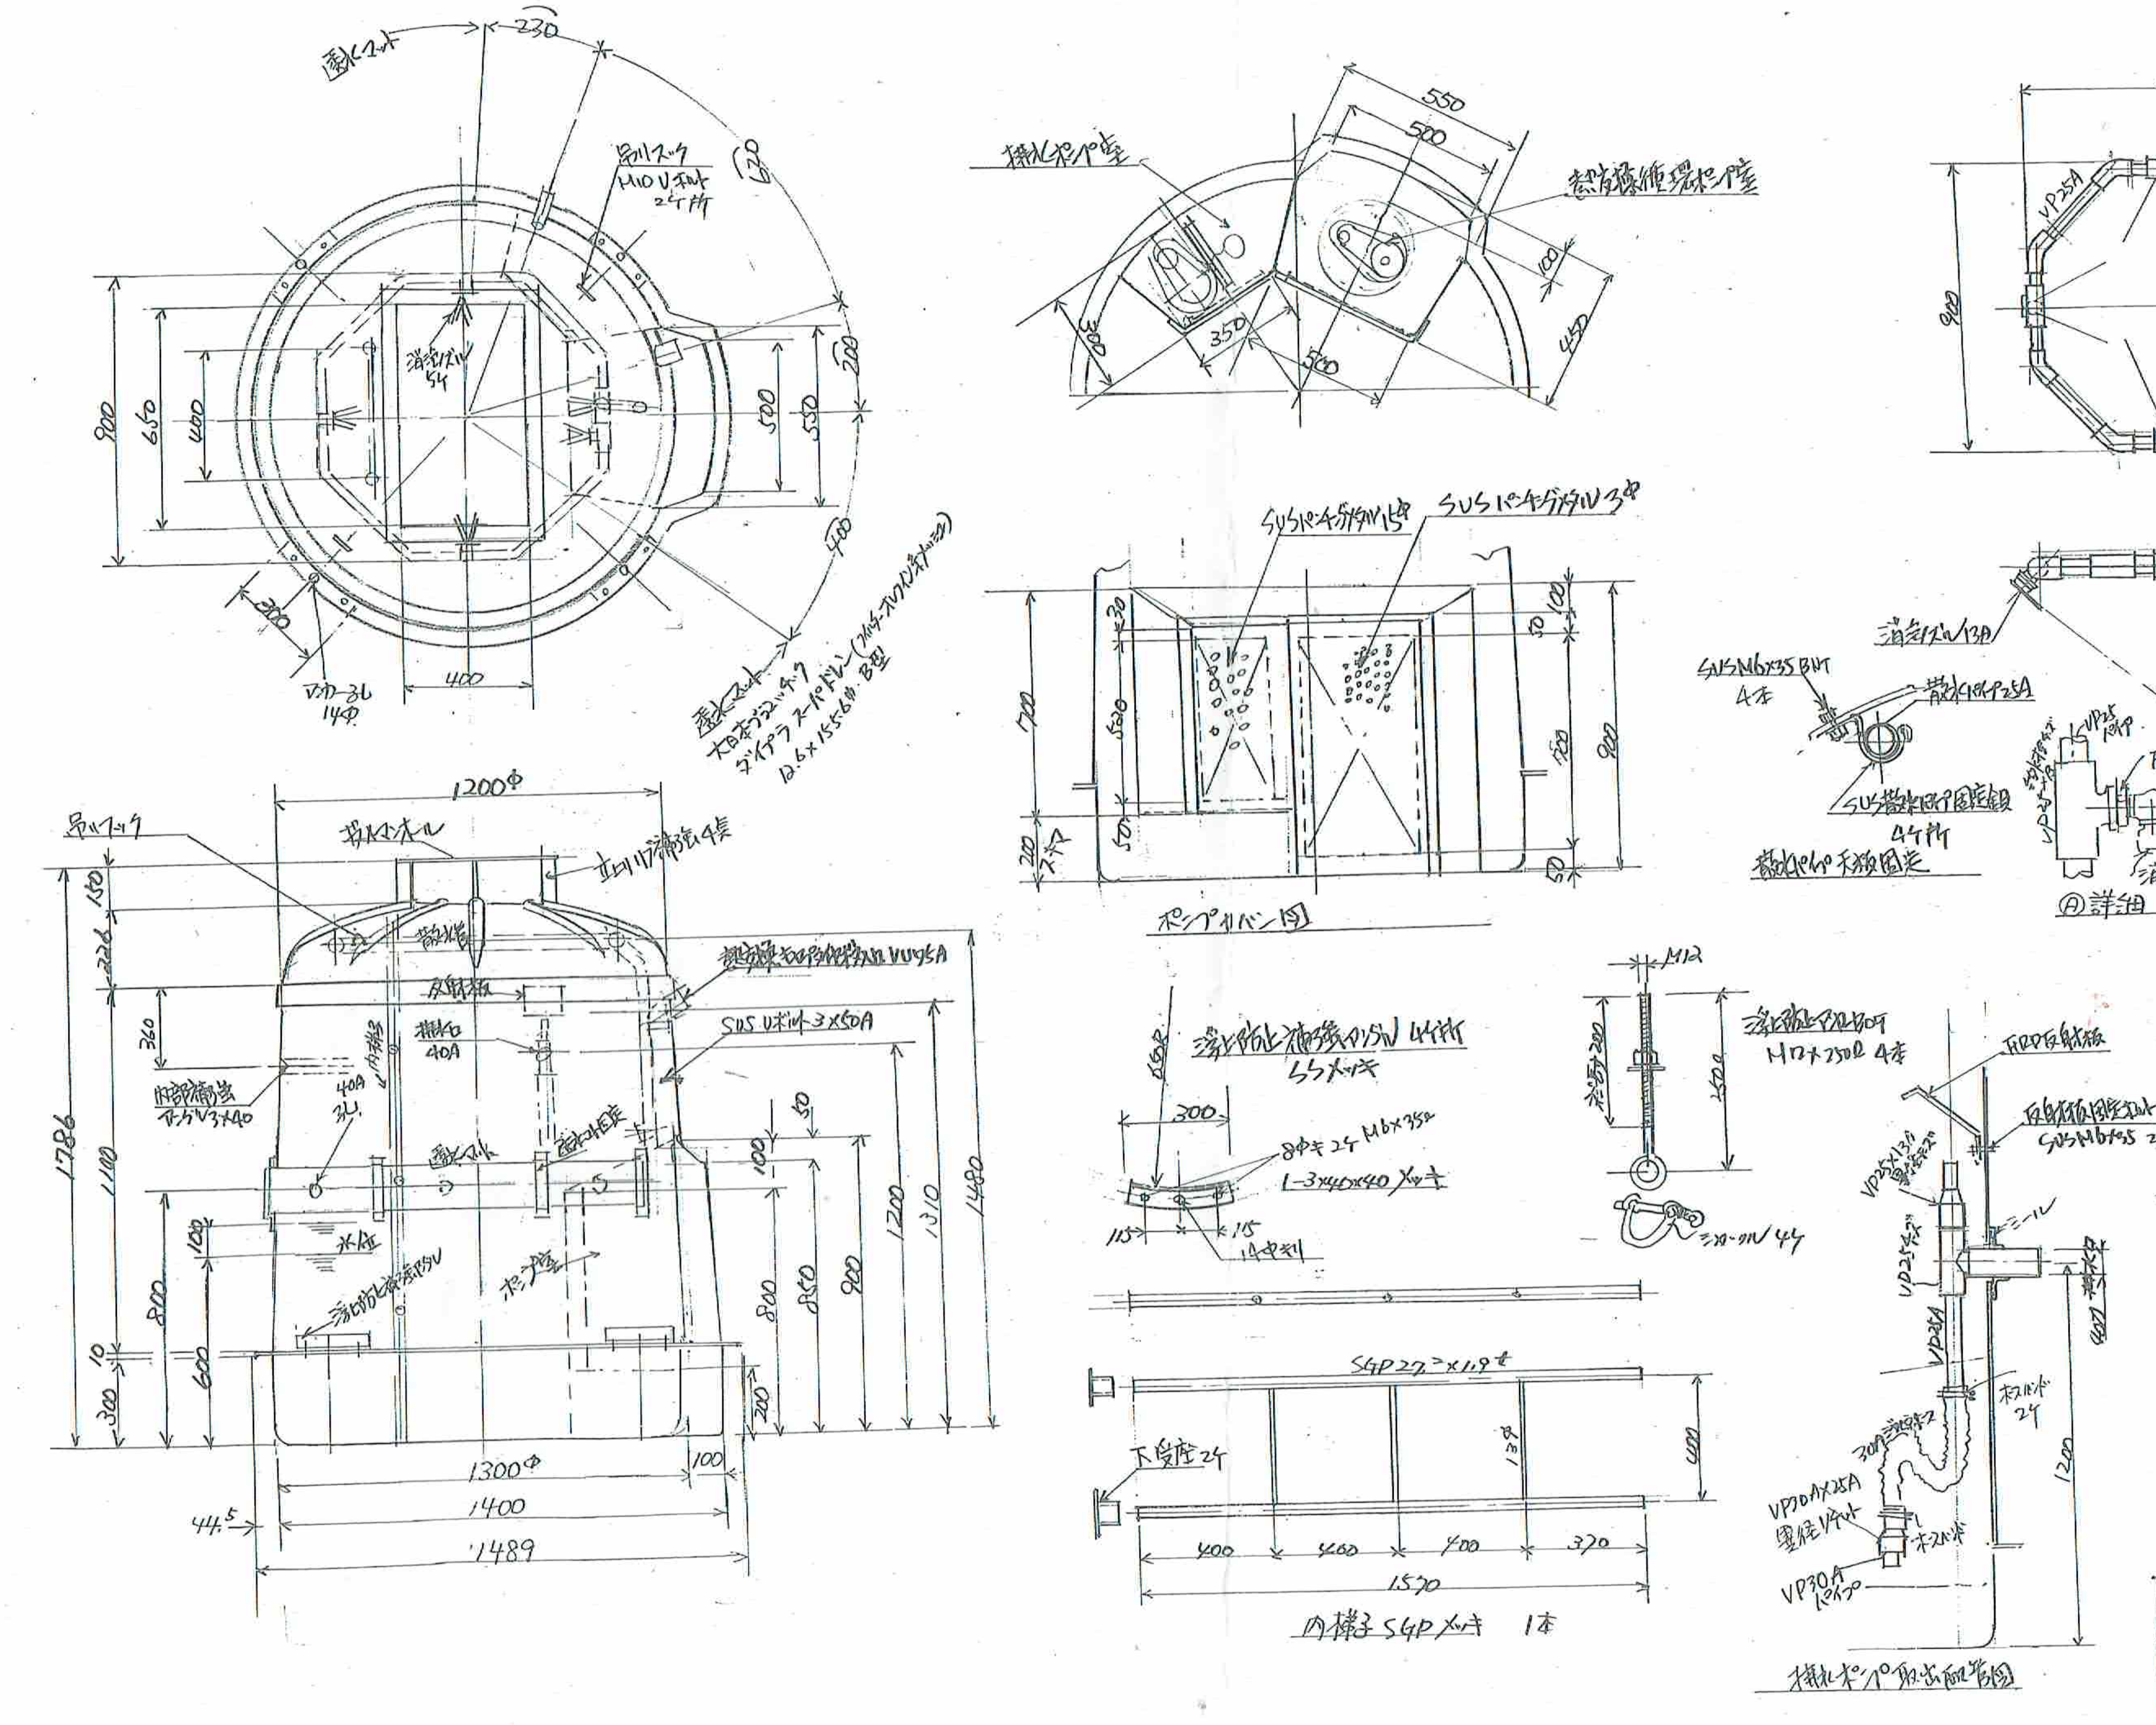
透水ソケット
230
620
吊リフック
M10 Uボルト
2ヶ所
消泡ノズル
5ヶ
900
650
400
500
550
200
400
300
マーカー孔
14φ
400
透水ソケット
大日本プラスチック
ダイアプラ スーパードレーン（フィルターオプション付）
12.6×155.6φ B型
排水ポンプ室
熱交換循環ポンプ室
550
500
100
450
300
350
500
SUSパンチングメタル15φ
SUSパンチングメタル3φ
30
530
700
50
200
スペーサ
100
50
700
900
50
ポンプ仕切板図
900
VP25A
VP25A チーズ 1ヶ
VP25A 45°エルボ 10ヶ
給水チーズ 25A×13A 5ヶ
消泡ノズル 5ヶ
370
消泡ノズル13A
SUS M6×35 BNT
4本
散水パイプ25A
SUS散水パイプ固定金具
4ヶ所
散水パイプ天板固定
VP25 パイプ
FC異径ソケット
FC異径90°エルボ
消泡ノズル
Ⓐ 詳細
Ⓐ
M3Uボルト20A
FRPサポート
ホースバンド 2ヶ
30Aジャバラホース
VP30A×25A
異径ソケット
VP30Aパイプ
1480
吊りフック
1200φ
投入マンホール
立上リブ補強 4ヶ所
散水管
熱交換ホース取付口 VU75A
反射板
SUS Uボルト 3×50A
排水口
40A
内梯子
内部補強
アングル3×40
40A
孔
透水ソケット
配管固定
水位
浮上防止補強アングル
ポンプ室
1786
150
226
360
1100
100
800
10
600
300
50
100
200
800
850
900
1200
1310
1480
1300φ
100
1400
44.5
1489
浮上防止補強アングル 4ヶ所
SS メッキ
300
8φキリ 2ヶ M6×35ℓ
L-3×40×40 メッキ
115
115
14φキリ
M12
ボルト長200
250ℓ
浮上防止アンカーボルト
M12×250ℓ 4本
シャックル 4ヶ
SGP 27.2×1.9t
下受座 2ヶ
400
400
400
370
1530
内梯子 SGP メッキ 1本
FRP反射板
反射板固定ボルト
SUS M6×35 2本
VP25×13A
異径チーズ
VP25チーズ
シール
VP25A
ホースバンド
2ヶ
30Aジャバラホース
VP30A×25A
異径ソケット
ホースバンド
VP30A
パイプ
1200
排水ポンプ取出配管図
VU75A
100
VU75A
45°エルボ
1310
熱交換ホース・キャプタイヤ挿入口
H2.5.8

品名	雪道山121型
(有) 朝日住設林	